


# Planta Baixa Superior

Escala 1/50

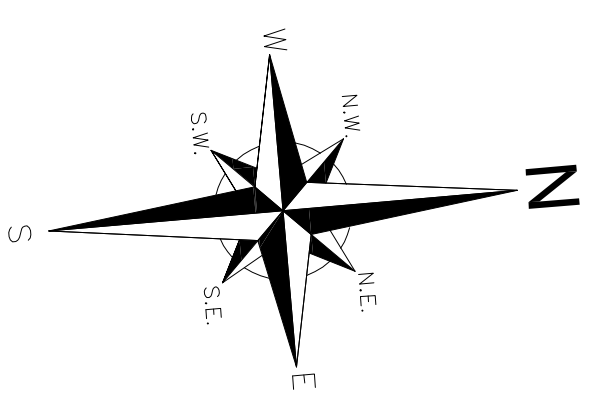

ALTERAÇÕES	DESCRIÇÃO	REVISÃO	VISTO
05/11/20	ALTERAÇÃO FREQUÊNCIA ACESSO RESERVES		
15/09/20	COMPARTIMENTAÇÃO COM O PROJETO EXECUTIVO		
02/08/19	PROJETO PNE EXECUTIVO		

**PREFEITURA**

**ASS.**

RESPONSÁVEL TÉCNICO  
 ATOR DO PROJETO  
 Nelson José Boveri Lopes  
 CAU 814726-5

PROPRIETÁRIO

Endereço da Obra: Rua Quilino Bocallua, 636 - América - Joinville/SC

PROPRIETÁRIO  
 TRAUER PART. SOCIETARIAS LTDA

FRANQUIA  
**04/08**  
 ARQUITETÔNICO  
 PROJETO Nº 0318  
 DATA 10/12/19  
 ESCALA INDICADA



cas no grande de-aul-398 - Joinville, SC Brasil - 53 47 2423 4888 / 991218 4888